

**U C H W A Ł A Nr 102/XXIX/2001  
RADY MIEJSKIEJ W LUBACZOWIE**

**z dnia 28 września 2001 r.**

**o przystąpieniu do sporządzenia z m i a n y w Miejscowym Planie Ogólnym Zagospodarowania Przestrzennego Miasta Lubaczowa**

Na podstawie art. 18 ust. 2 pkt 15 ustawy z dnia 8 marca 1990 r. o samorządzie gminnym (tekst jednolity Dz. U. Nr 13, poz. 74 z 1996 r. z późniejszymi zmianami ) oraz art. 12 ust. 1, 2 i 4 ustawy z dnia 7 lipca 1994 r. o zagospodarowaniu przestrzennym ( tekst jednolity Dz. U. Nr 15, poz. 139 z 1999 r. z późniejszymi zmianami )

Rada Miejska w Lubaczowie  
postanawia, co następuje:

**§ 1**

Przystąpić do sporządzenia zmiany w Miejscowym Planie Ogólnym Zagospodarowania Przestrzennego Miasta Lubaczowa - Aktualizacja, zatwierdzona Uchwałą Rady Miejskiej w Lubaczowie nr 35/IV/94 z dnia 28 października 1994 r. opublikowanej w Dzienniku Urzędowym Województwa Przemyskiego Nr 17, poz. 112 z dnia 30 listopada 1994 r. – **w drodze sporządzenia Miejscowego Planu Zagospodarowania Przestrzennego na terenie położonym przy ul. Mazury w Lubaczowie - „MAZURY VI”. Granice w/w terenu określone są na mapie stanowiącej załącznik graficzny do niniejszej uchwały.**

**§ 2**

Miejscowy Plan Zagospodarowania Przestrzennego (MPZP) jak w § 1 obejmuje nieruchomość położoną przy ulicy Mazury w Lubaczowie .

Przedmiotem zmiany plany jest realizacja **zabudowy mieszkaniowej jednorodzinnej.**

Przedmiotem ustaleń planu będzie:

1. określenie przeznaczenia terenów oraz linii rozgraniczających tereny o różnych funkcjach lub zasadach zagospodarowania,
2. określenie zasad i warunków podziału terenu na działki budowlane,
3. określenie zasad i standardów kształtowania zabudowy oraz zagospodarowania terenu, w tym linii zabudowy i gabarytów obiektów,
4. określenie zasad obsługi w zakresie infrastruktury technicznej,
5. określenie zasad obsługi w zakresie komunikacji i urządzeń komunikacyjnych,
6. określenie szczególnych warunków zagospodarowania terenów, wynikających z potrzeb ochrony środowiska przyrodniczego, kulturowego i zdrowia ludzi.

**§ 3**

Wykonanie uchwały zleca się Zarządowi Miasta Lubaczowa.


§ 4


Nadzór nad realizacją uchwały powierza się Komisji Polityki Socjalnej i Komunalnej oraz Spraw Organizacyjnych i Komisji Budżetowo – Gospodarczej Rady Miejskiej w Lubaczowie.

§ 5

Uchwała niniejsza wchodzi w życie z dniem podjęcia.

PRZEWODNICZĄCY  
RADY MIEJSKIEJ

  
mgr Janusz Waldemar Zubrzycki

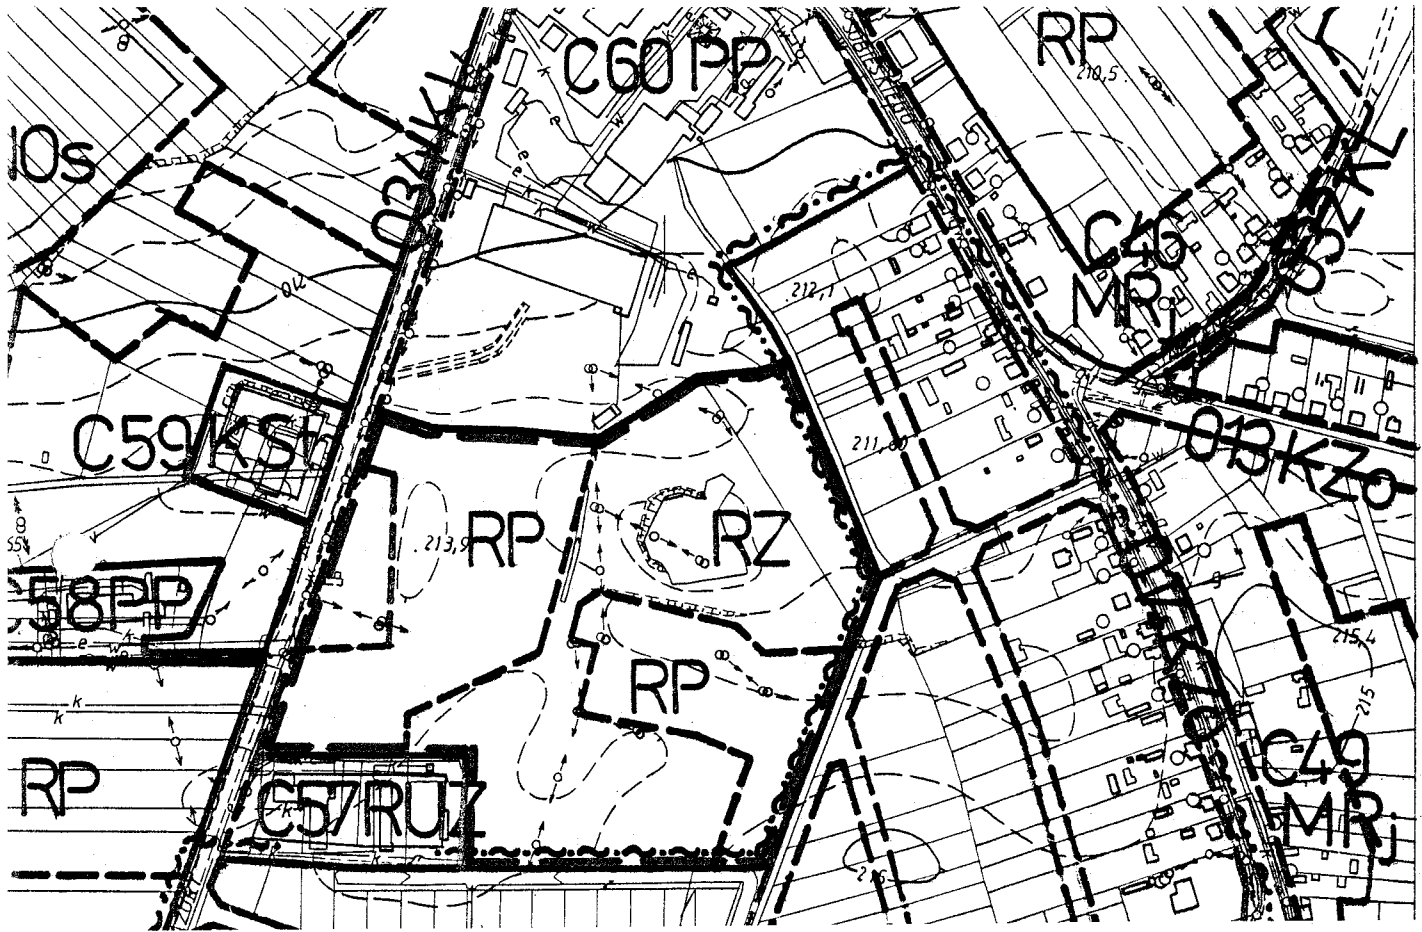

Załącznik graficzny Nr 1

do Uchwały Rady Miejskiej w Lubaczowie Nr 102/XXIX/2001 z dnia 28 września 2001 r.

Kopia z rysunku MPO m. Lubaczowa

Skala 1:5000

Oznaczenia

— — — — — orientacyjne granice terenu objętego zmianą

PRZEWODNICZĄCY  
RADY MIEJSKIEJ

mgr Janusz Waldemar Zubrzycki