

**U C H W A Ł A NR 108 / XXXI / 2001  
RADY MIEJSKIEJ w LUBACZOWIE**

**z dnia 23 listopada 2001 r.**

**w sprawie przystąpienia do sporządzenia miejscowego planu zagospodarowania przestrzennego**

Działając na podstawie art. 18 ust.2 pkt 15 ustawy z dnia 8 marca 1990 r. o samorządzie gminnym (tekst jednolity Dz. U. Nr 13, z 1996 r. poz. 74 z późniejszymi zmianami) oraz art. 12 ust. 1, 2 i 4 ustawy z dnia 7 lipca 1994 r. o zagospodarowaniu przestrzennym (tekst jednolity Dz. U. Nr 15 z 1999 r., poz. 139 z późniejszymi zmianami)

Rada Miejska w Lubaczowie  
postanawia:

§ 1

Przystąpić do sporządzenia miejscowego planu zagospodarowania przestrzennego, stanowiącego pierwszą zmianę w Miejscowym Planie Zagospodarowania Przestrzennego budownictwa jednorodzinnego „MAZURY II” zatwierdzonego Uchwałą Rady Miejskiej w Lubaczowie Nr 9/II/98 z dnia 27 listopada 1998 r. opublikowanej w Dzienniku Urzędowym Województwa Przemyskiego Nr 21, poz.341 z dnia 31 grudnia 1998 r.

§ 2

Przedmiotem zmiany Miejscowego Planu Zagospodarowania Przestrzennego „MAZURY II”, zwanej dalej **Planem** będzie teren obejmujący działki położone przy ulicy Mazury w Lubaczowie, w granicach orientacyjnych oznaczonych na załączniku graficznym do niniejszej uchwały linią koloru czerwonego.

§ 3

W planie należy ustalić:

- 1) przeznaczenie terenu na poszerzenie rozwoju usług - rozbudowa zakładu stolarskiego,
- 2) zasady obsługi w zakresie infrastruktury technicznej i komunikacji,
- 3) granice i zasady zagospodarowania terenu ,
- 4) lokalne warunki, zasady i standardy kształtowania zabudowy oraz zagospodarowania terenu, w tym również linie zabudowy i gabaryty obiektów,
- 5) szczególne warunki zagospodarowania terenu wynikające z potrzeb ochrony środowiska przyrodniczego, kulturowego i zdrowia ludzi.

§ 4

Wykonanie uchwały zleca się Zarządowi Miasta Lubaczowa.


## § 5


Nadzór nad realizacją uchwały powierza się Komisji Budżetowo – Gospodarczej i Komisji Polityki Socjalnej i Komunalnej oraz Spraw Organizacyjnych Rady Miejskiej w Lubaczowie.

## § 6

Uchwała wchodzi w życie z dniem podjęcia.

PRZEWODNICZĄCY  
RADY MIEJSKIEJ

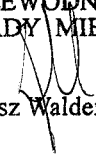  
mgr Janusz Waldemar Zubrzycki

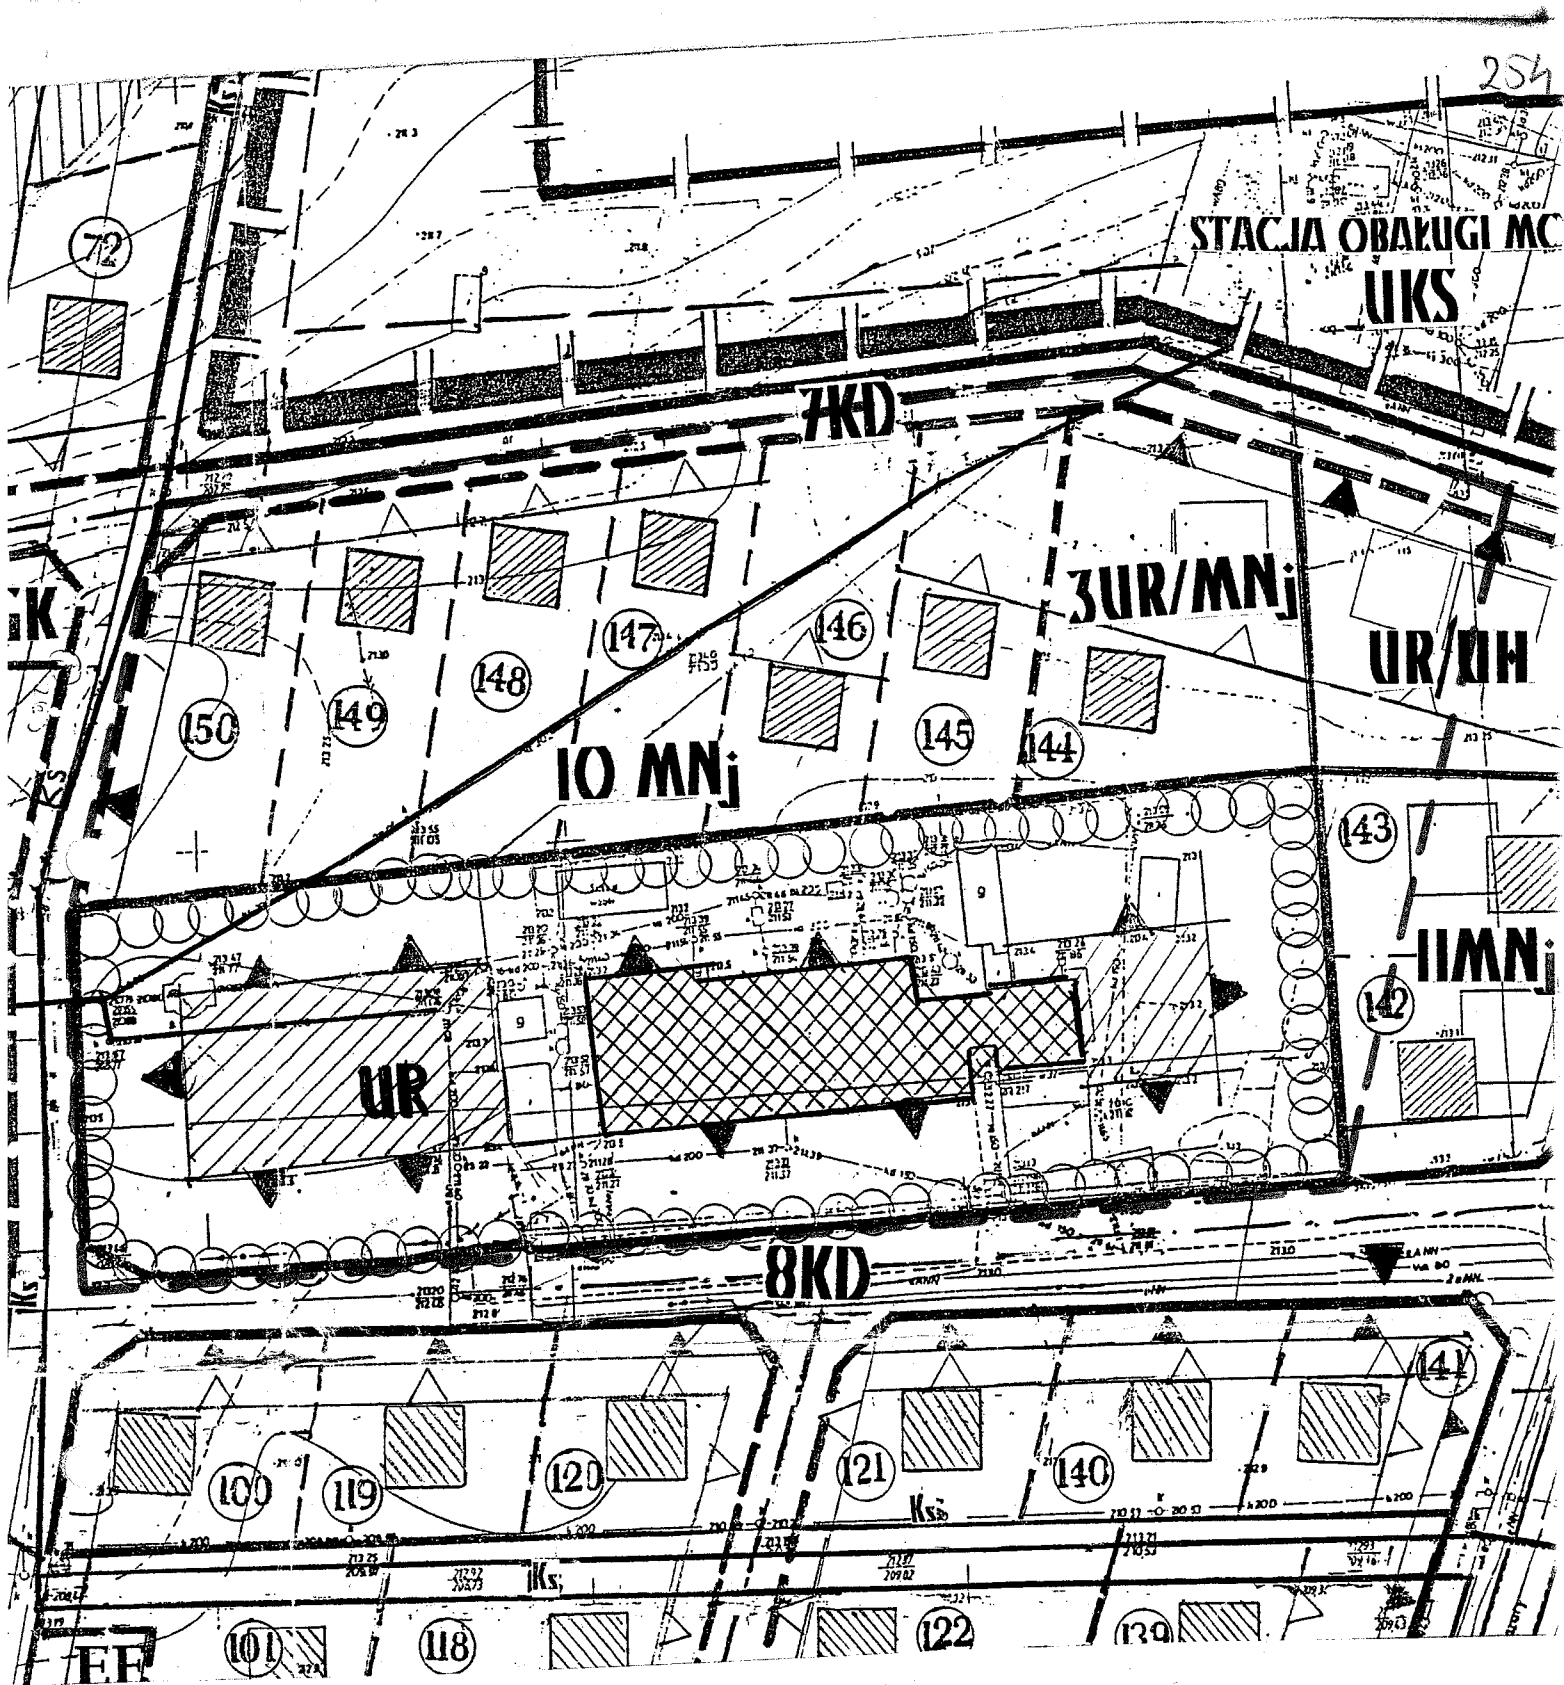

Załącznik graficzny Nr 1

do Uchwały Rady Miejskiej w Lubaczowie Nr 108 /XXXI/ 2001 z dnia 23 listopada 2001 r.

Kopia z rysunku MPZP „MAZURY II”

Skala 1:1000

Oznaczenia

— — — — — orientacyjne granice terenu objętego zmianą

PRZEWODNICZĄCY  
RADY MIEJSKIEJ

mgr Janusz Waldemar Zubrzycki